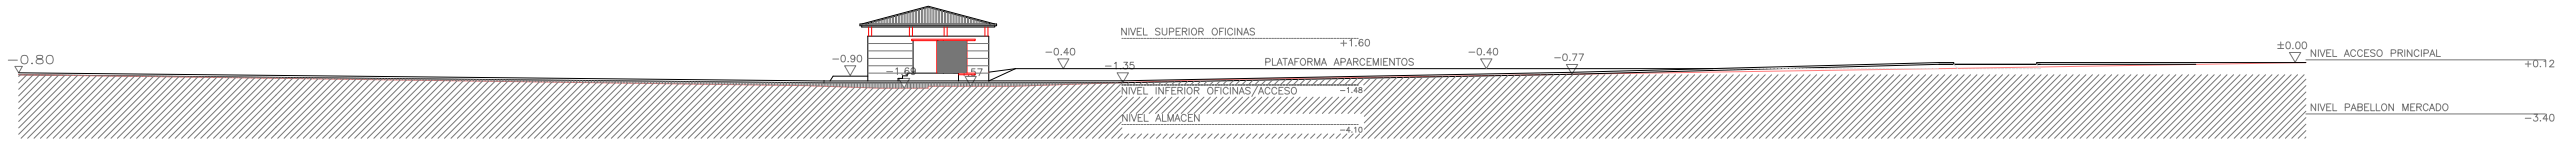

SECCION PARCELA 1—1

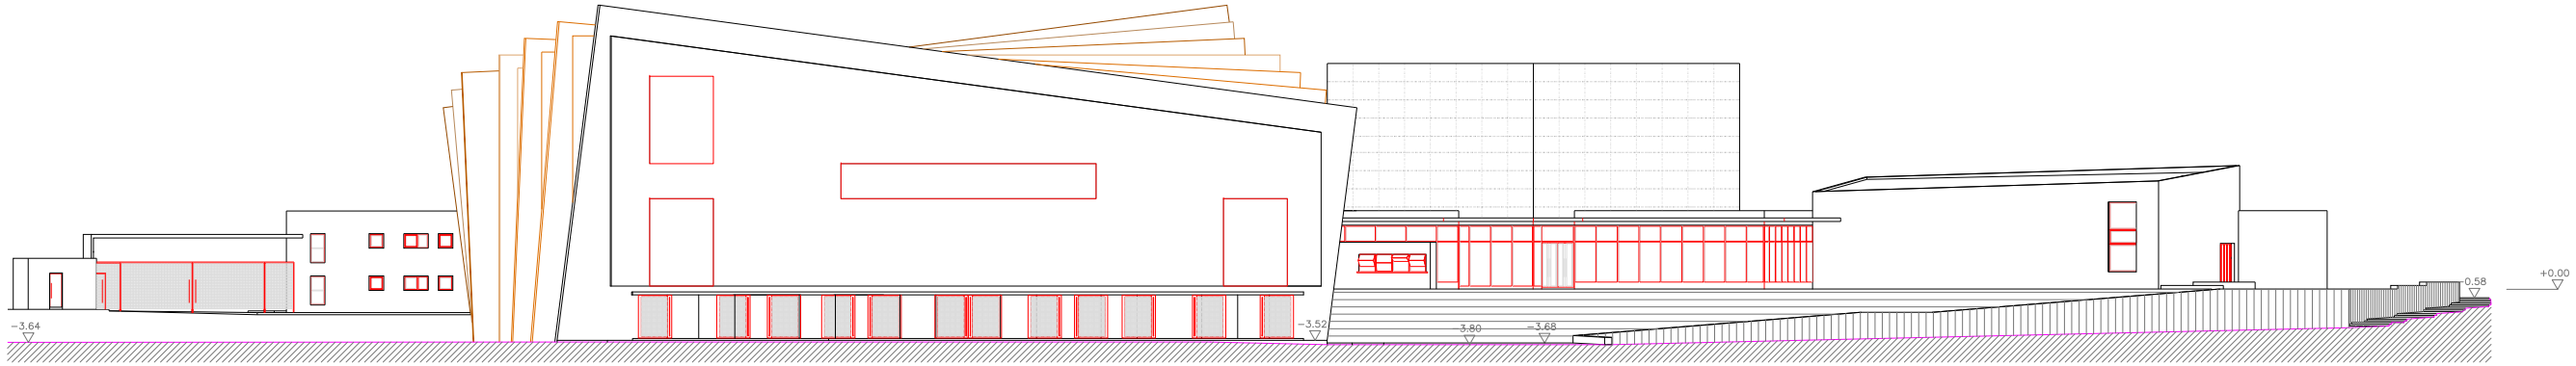

SECCION PARCELA 2—2

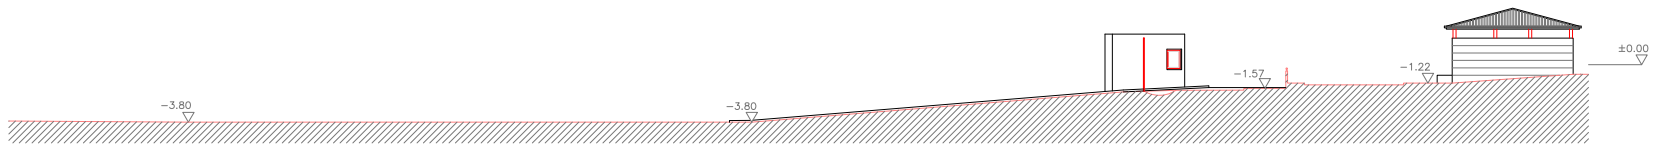

SECCION PARCELA 3—3

NOTA:
RELACION COTAS: ±0.00 PROYECTO BASICO
Y DE EJECUCION=+2.30 PROYECTO DE URBANIZACION

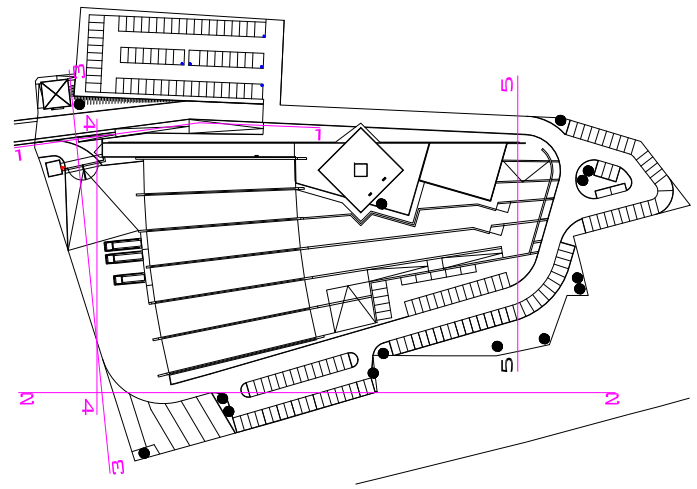

URBANIZACION. ESQUEMA

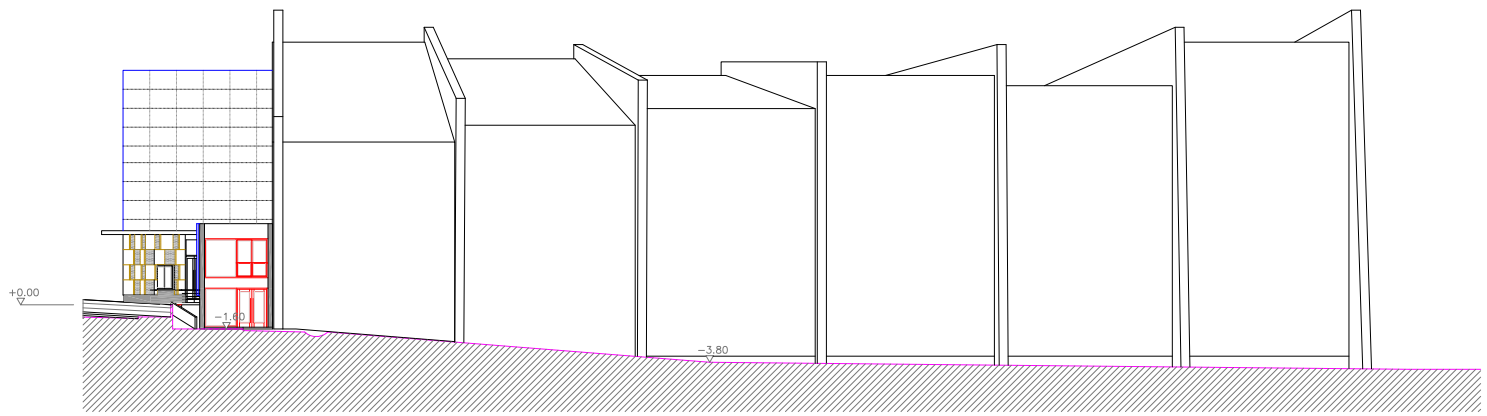

SECCION PARCELA 4—4

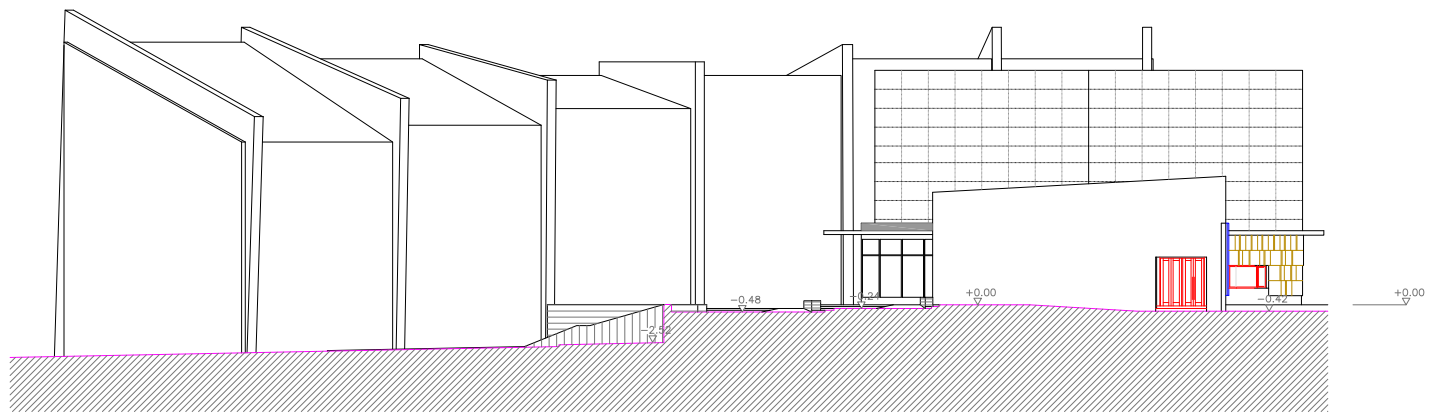

SECCION PARCELA 5—5

AYUNTAMIENTO DE MIERES OFICINA TÉCNICA	VºBº EL INGENIERO DIRECTOR DE LAS OBRAS	EL INGENIERO TÉCNICO	ESCALA 1:500	FECHA PROYECTO: MAR-2005 COLEC.A3: MAR-2014	FORMATO A3	Nº. PROY. EDIF 14.01	PROYECTO: RECINTO FERIAL DE MIERES. NUEVO SANTULLANO.	DESIGNACION: IMPLANTACIÓN SECCIONES PARCELA	Nº.PLANO 05 PL. REF. PROYECTO G3