
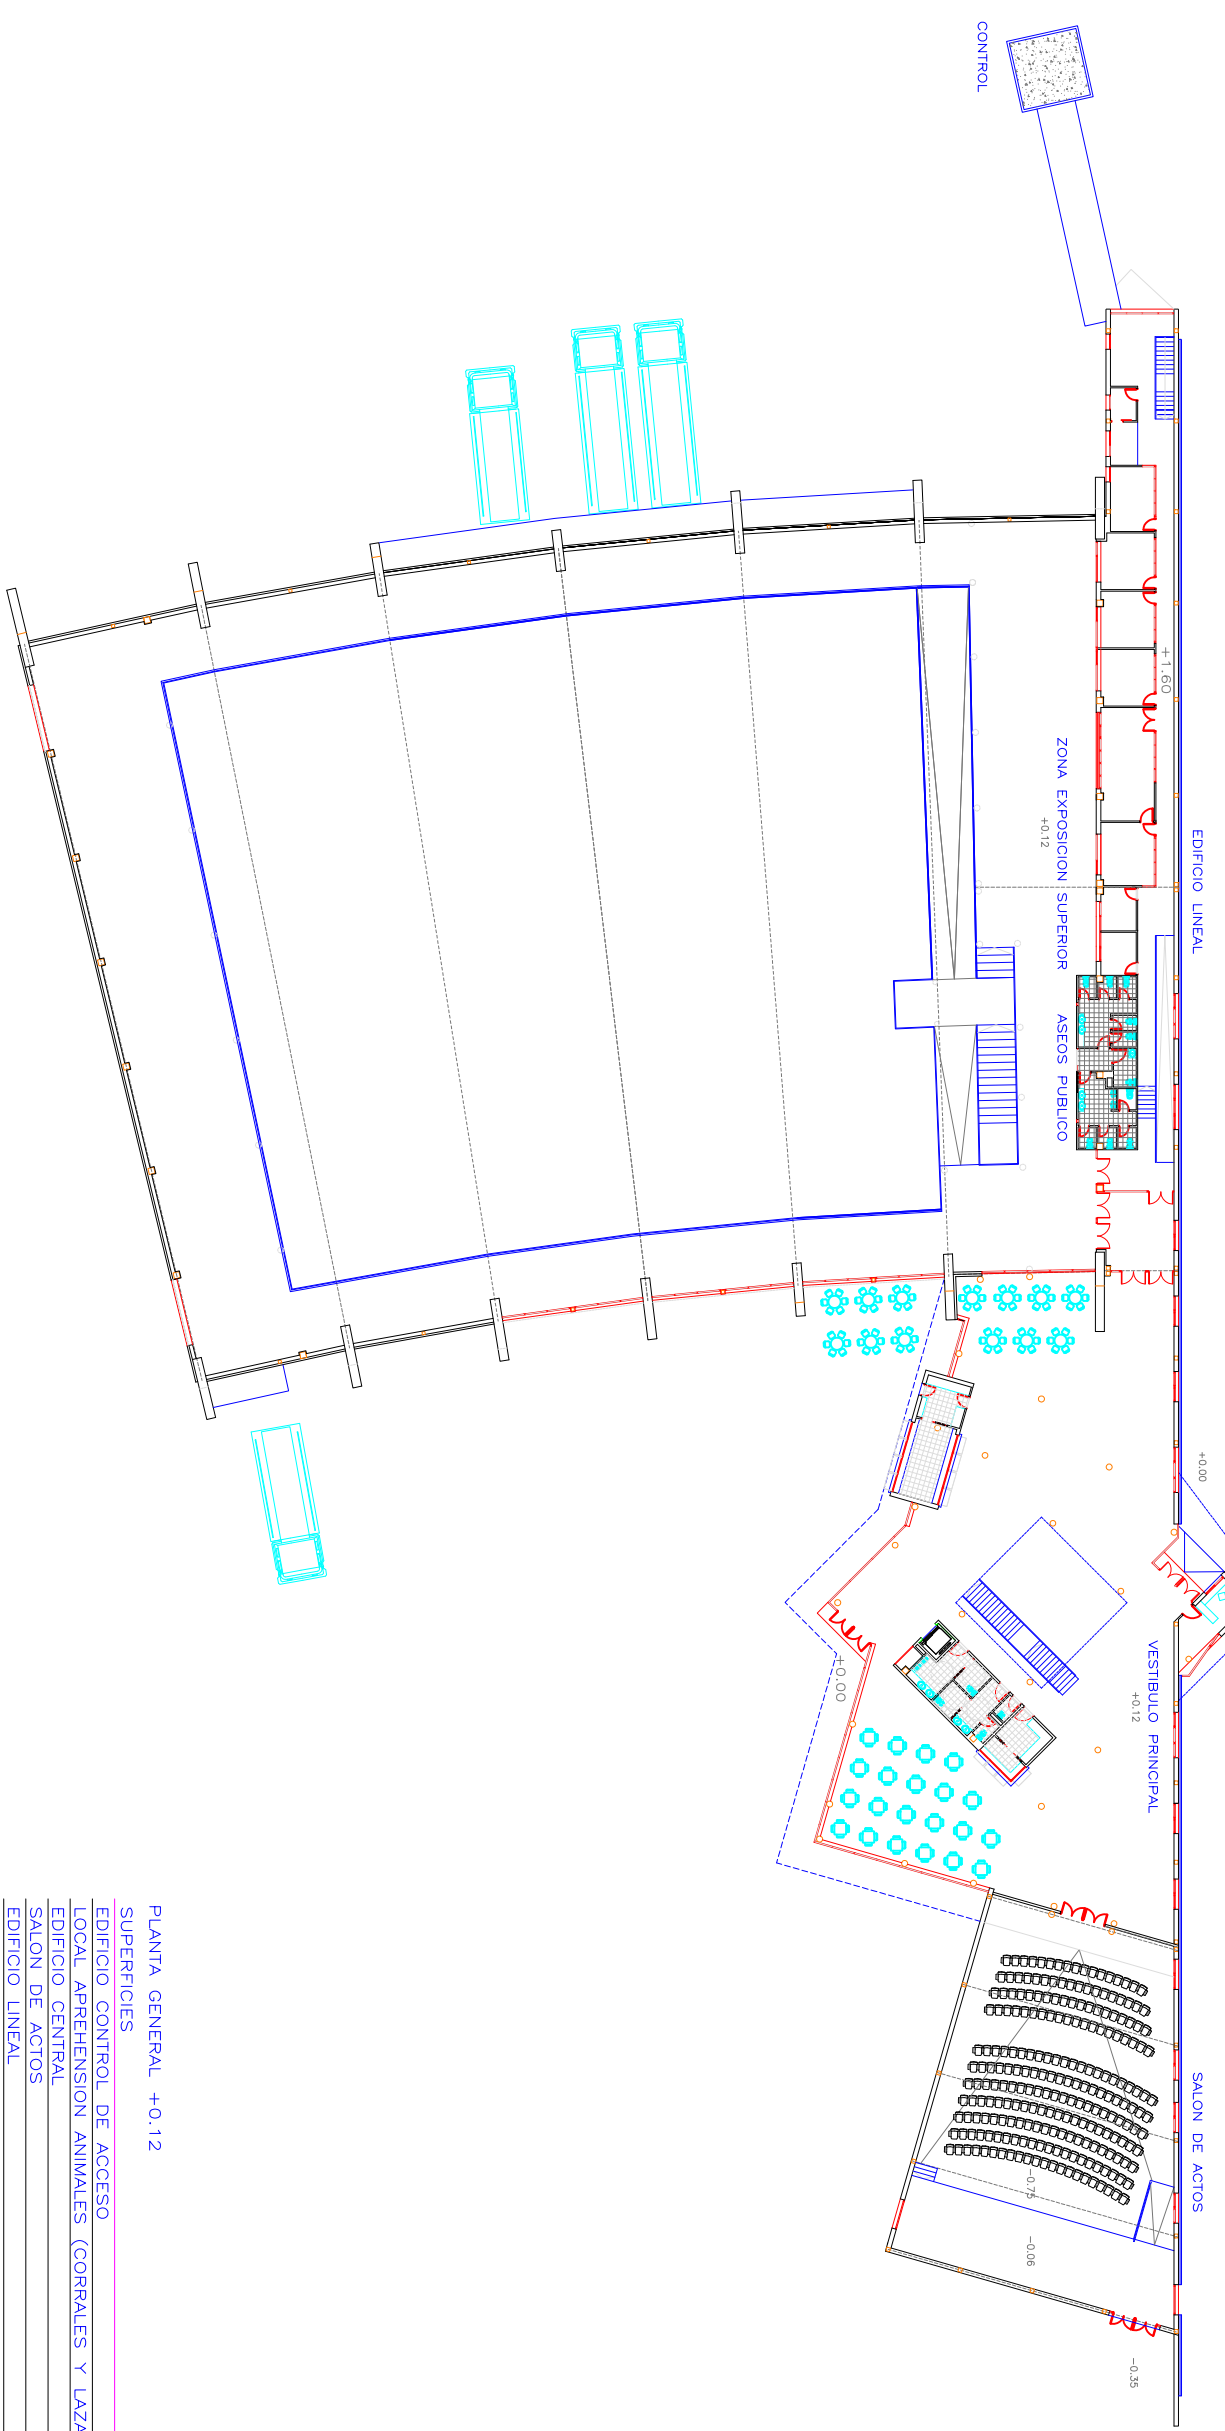



CORRALES Y LAZARETO

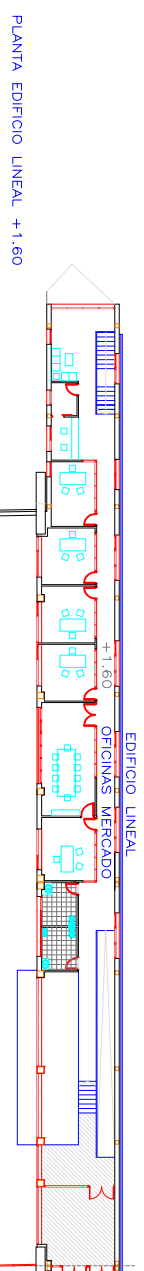

PLANTA GENERAL +0.12	
SUPERFICIES	
	CONSTRUIDA
EDIFICIO CONTROL DE ACCESO	23.04m ²
LOCAL APREHENSION ANIMALES (CORRALES Y LAZARETO)	64.00m ²
EDIFICIO CENTRAL	2.055.43m ²
SALON DE ACTOS	410.43m ²
EDIFICIO LINEAL	957.91m ²
NAVE MERCADO (PABELLON PRINCIPAL)	4.562.79m ²
TOTAL	8.073.60m ²

 AYUNTAMIENTO DE MIERES OFICINA TÉCNICA	VºBº EL INGENIERO DIRECTOR DE LAS OBRAS	EL INGENIERO TÉCNICO	ESCALA	FECHA	FORMATO A3	Nº. PROJ. EDIF 14.01	PROYECTO: RECINTO FERIAL DE MIERES. NUEVO SANTULLANO.	DESIGNACION: PLANTAS GENERALES. COTA +0.12, +1.60	Nº. PLANO 03
			1:500	MAR-2005 COLEC.A3: MAR-2014					