




URBANIZACION. ESQUEMA

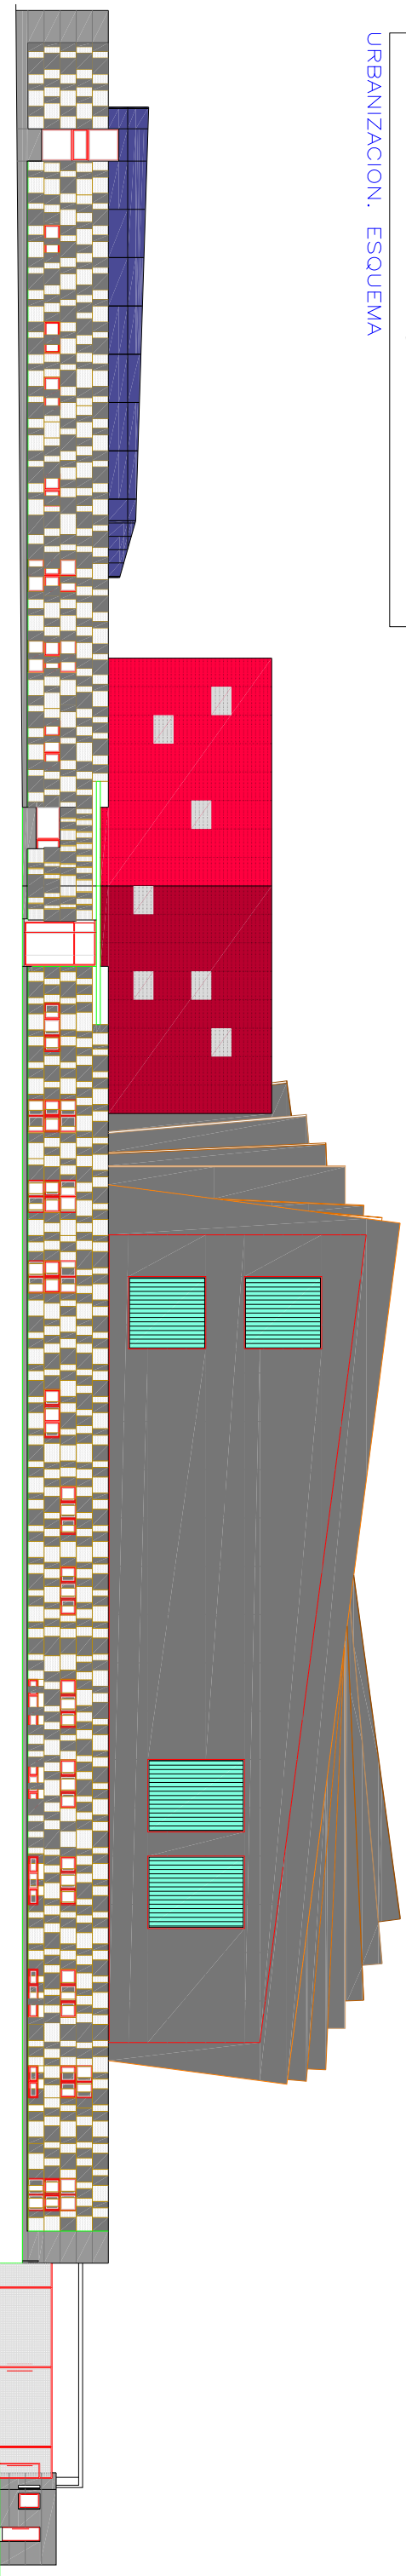

ALZADO GENERAL PRINCIPAL

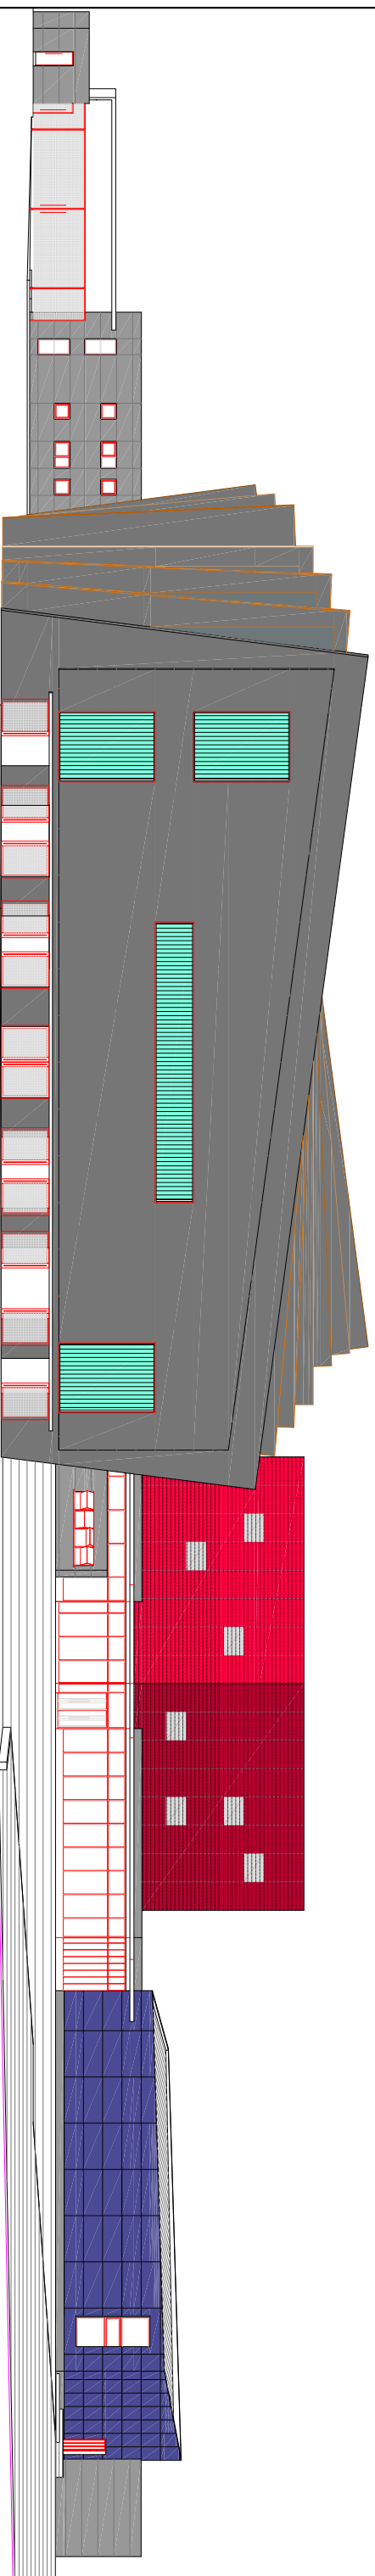

ALZADO GENERAL TRASERO

 AYUNTAMIENTO DE MIERES OFICINA TÉCNICA	VºBº EL INGENIERO DIRECTOR DE LAS OBRAS	EL INGENIERO TÉCNICO	ESCALA 1:400	FECHA PROYECTO: MAR-2005 COLEC.A3: MAR-2014	FORMATO A3	Nº. PROY. EDIF 14.01	PROYECTO: RECINTO FERIAL DE MIERES. NUEVO SANTULLANO.	DESIGNACION: GENERAL. ALZADO PRINCIPAL Y ALZADO TRASERO	Nº. PLANO 06
				P.L. REF. PROYECTO GF Y GB					