
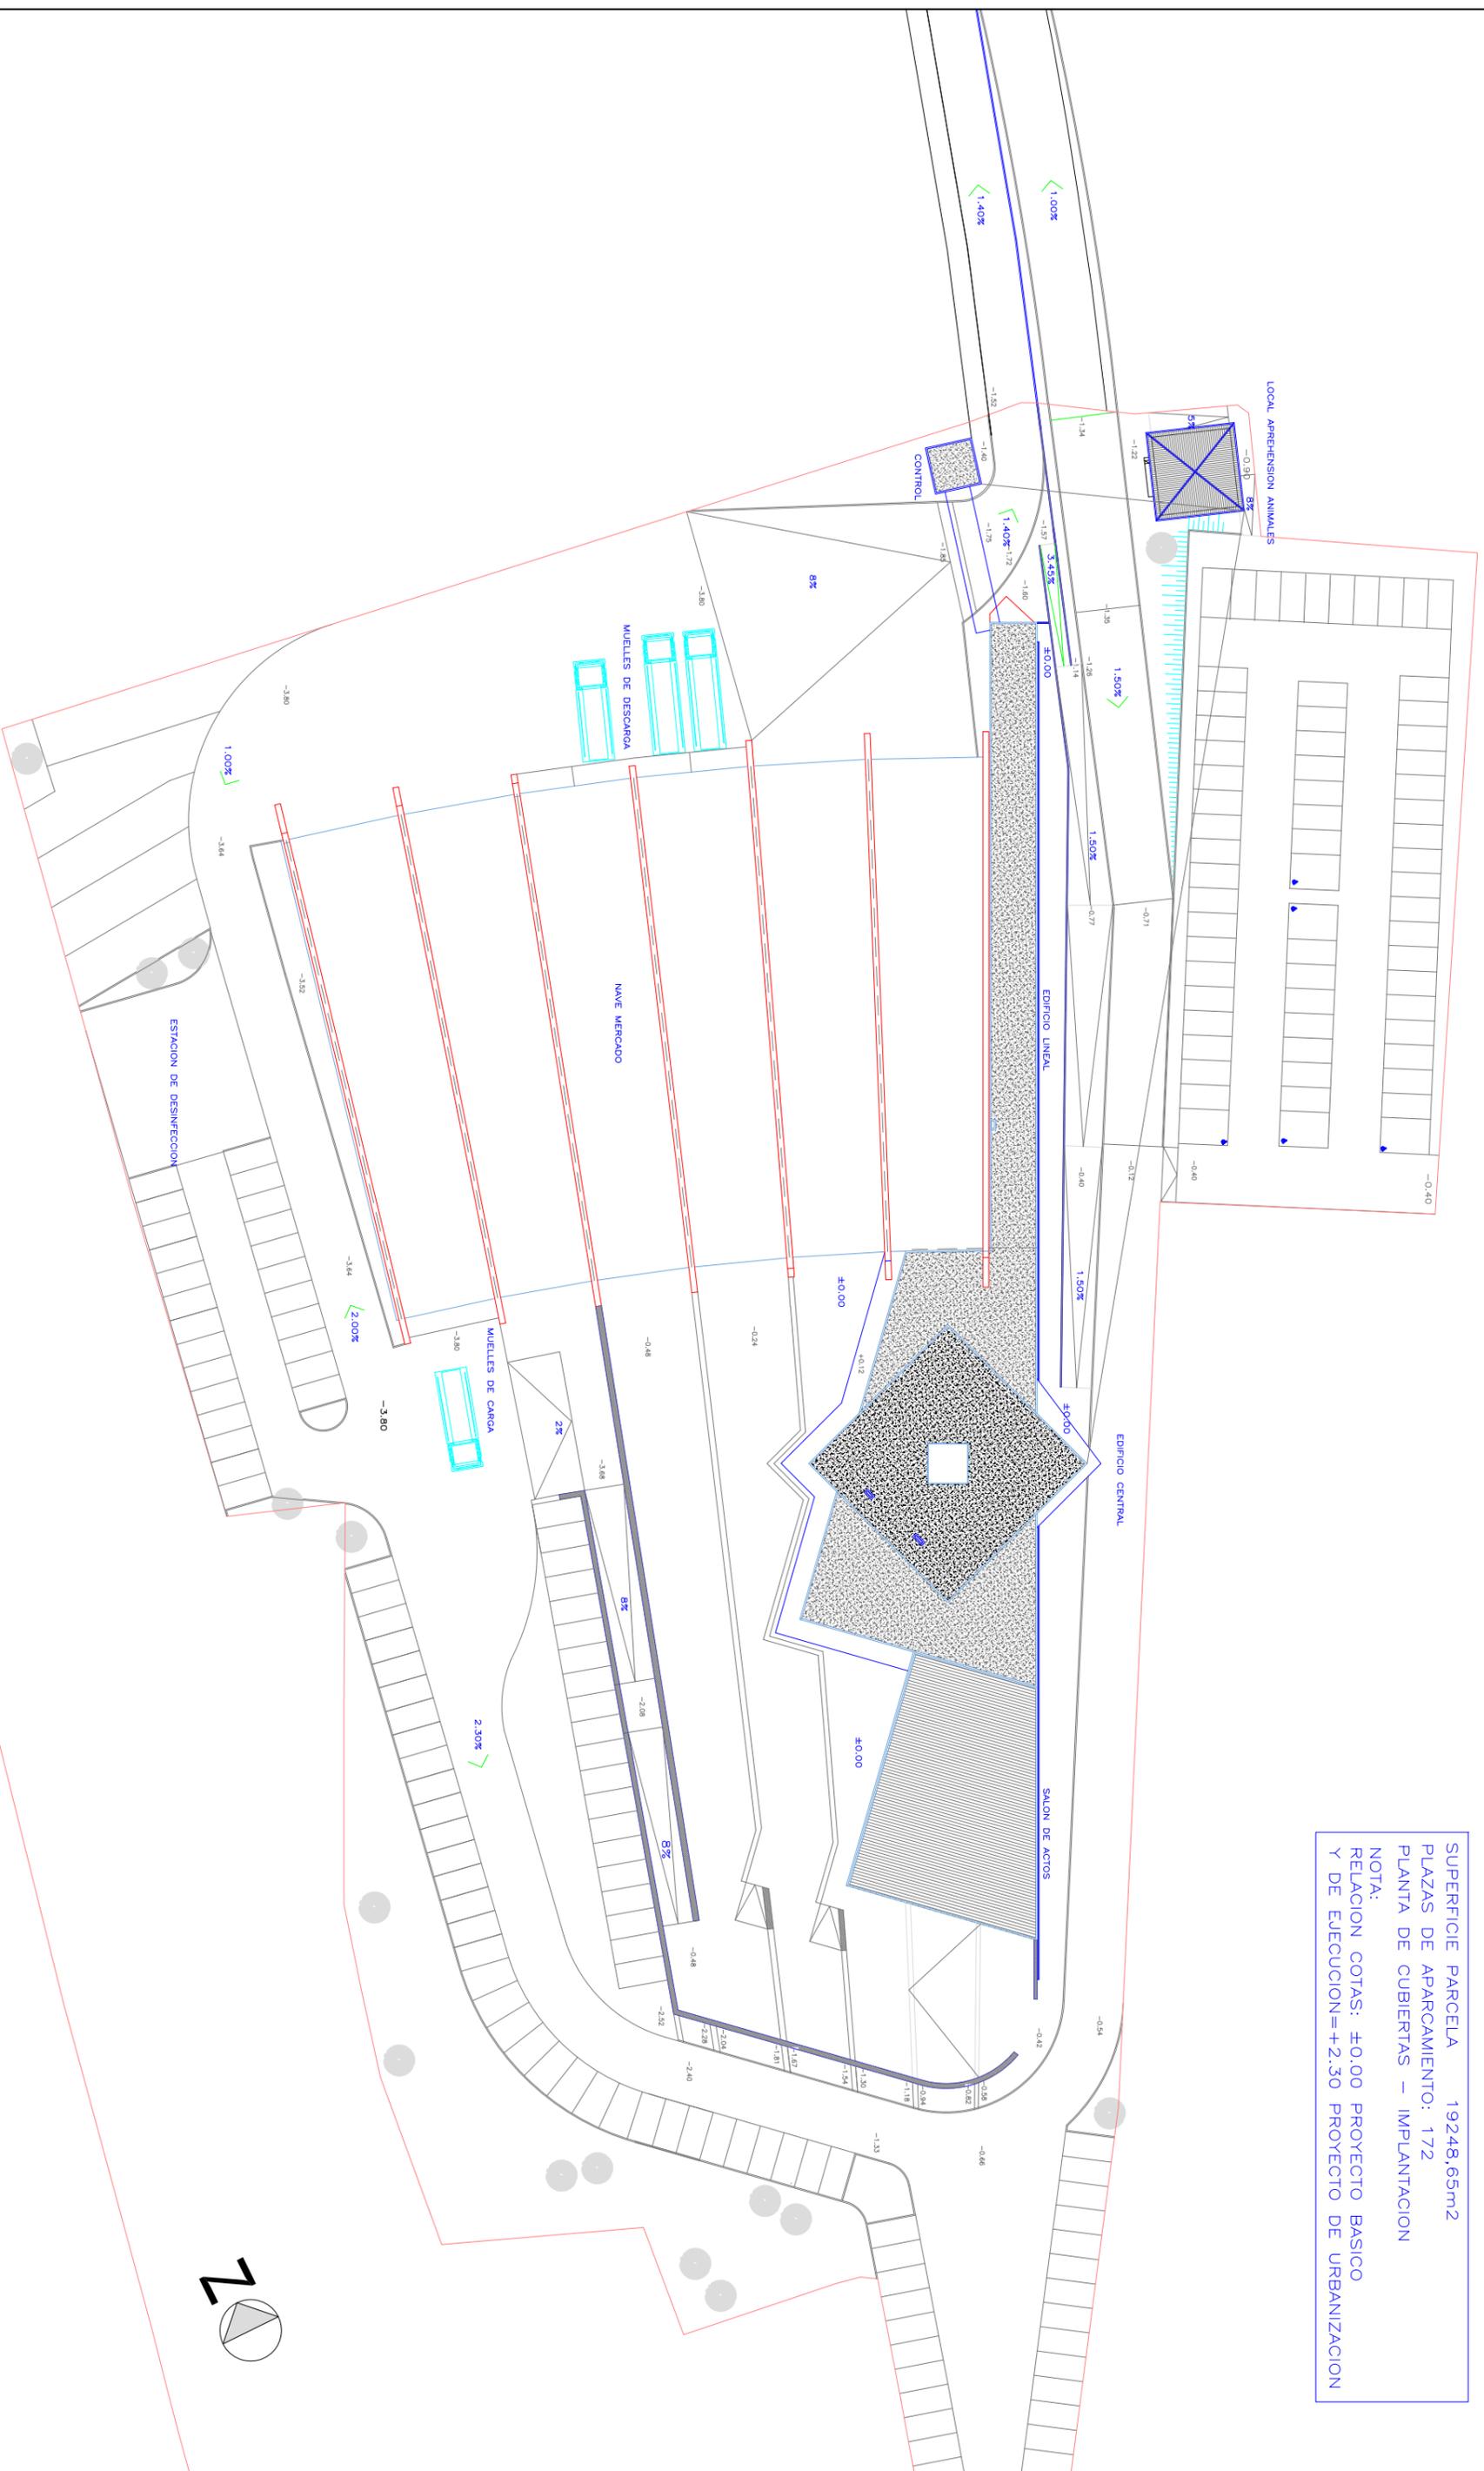


SUPERFICIE PARCELA 19248,65m²
 PLAZAS DE APARCAMIENTO: 172
 PLANTA DE CUBIERTAS – IMPLANTACION
 NOTA:
 RELACION COTAS: ±0.00 PROYECTO BASICO
 Y DE EJECUCION=+2.30 PROYECTO DE URBANIZACION

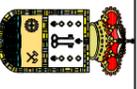

 AYUNTAMIENTO DE MIERES OFICINA TÉCNICA	VºBº EL INGENIERO DIRECTOR DE LAS OBRAS	EL INGENIERO TÉCNICO	ESCALA	FECHA	FORMATO	Nº. PROJ.	PROYECTO: RECINTO FERIAL DE MIERES. NUEVO SANTULLANO.	DESIGNACION: IMPLANTACIÓN	Nº PLANO
			1:600	PROYECTO: MAR-2005 COLEC.A3: MAR-2014	A3	EDIF 14.01			01